




TÜRK-ALMAN ÜNİVERSİTESİ
TÜRKISCH-DEUTSCHE UNIVERSITÄT

CAMPUS-LAGEPLAN

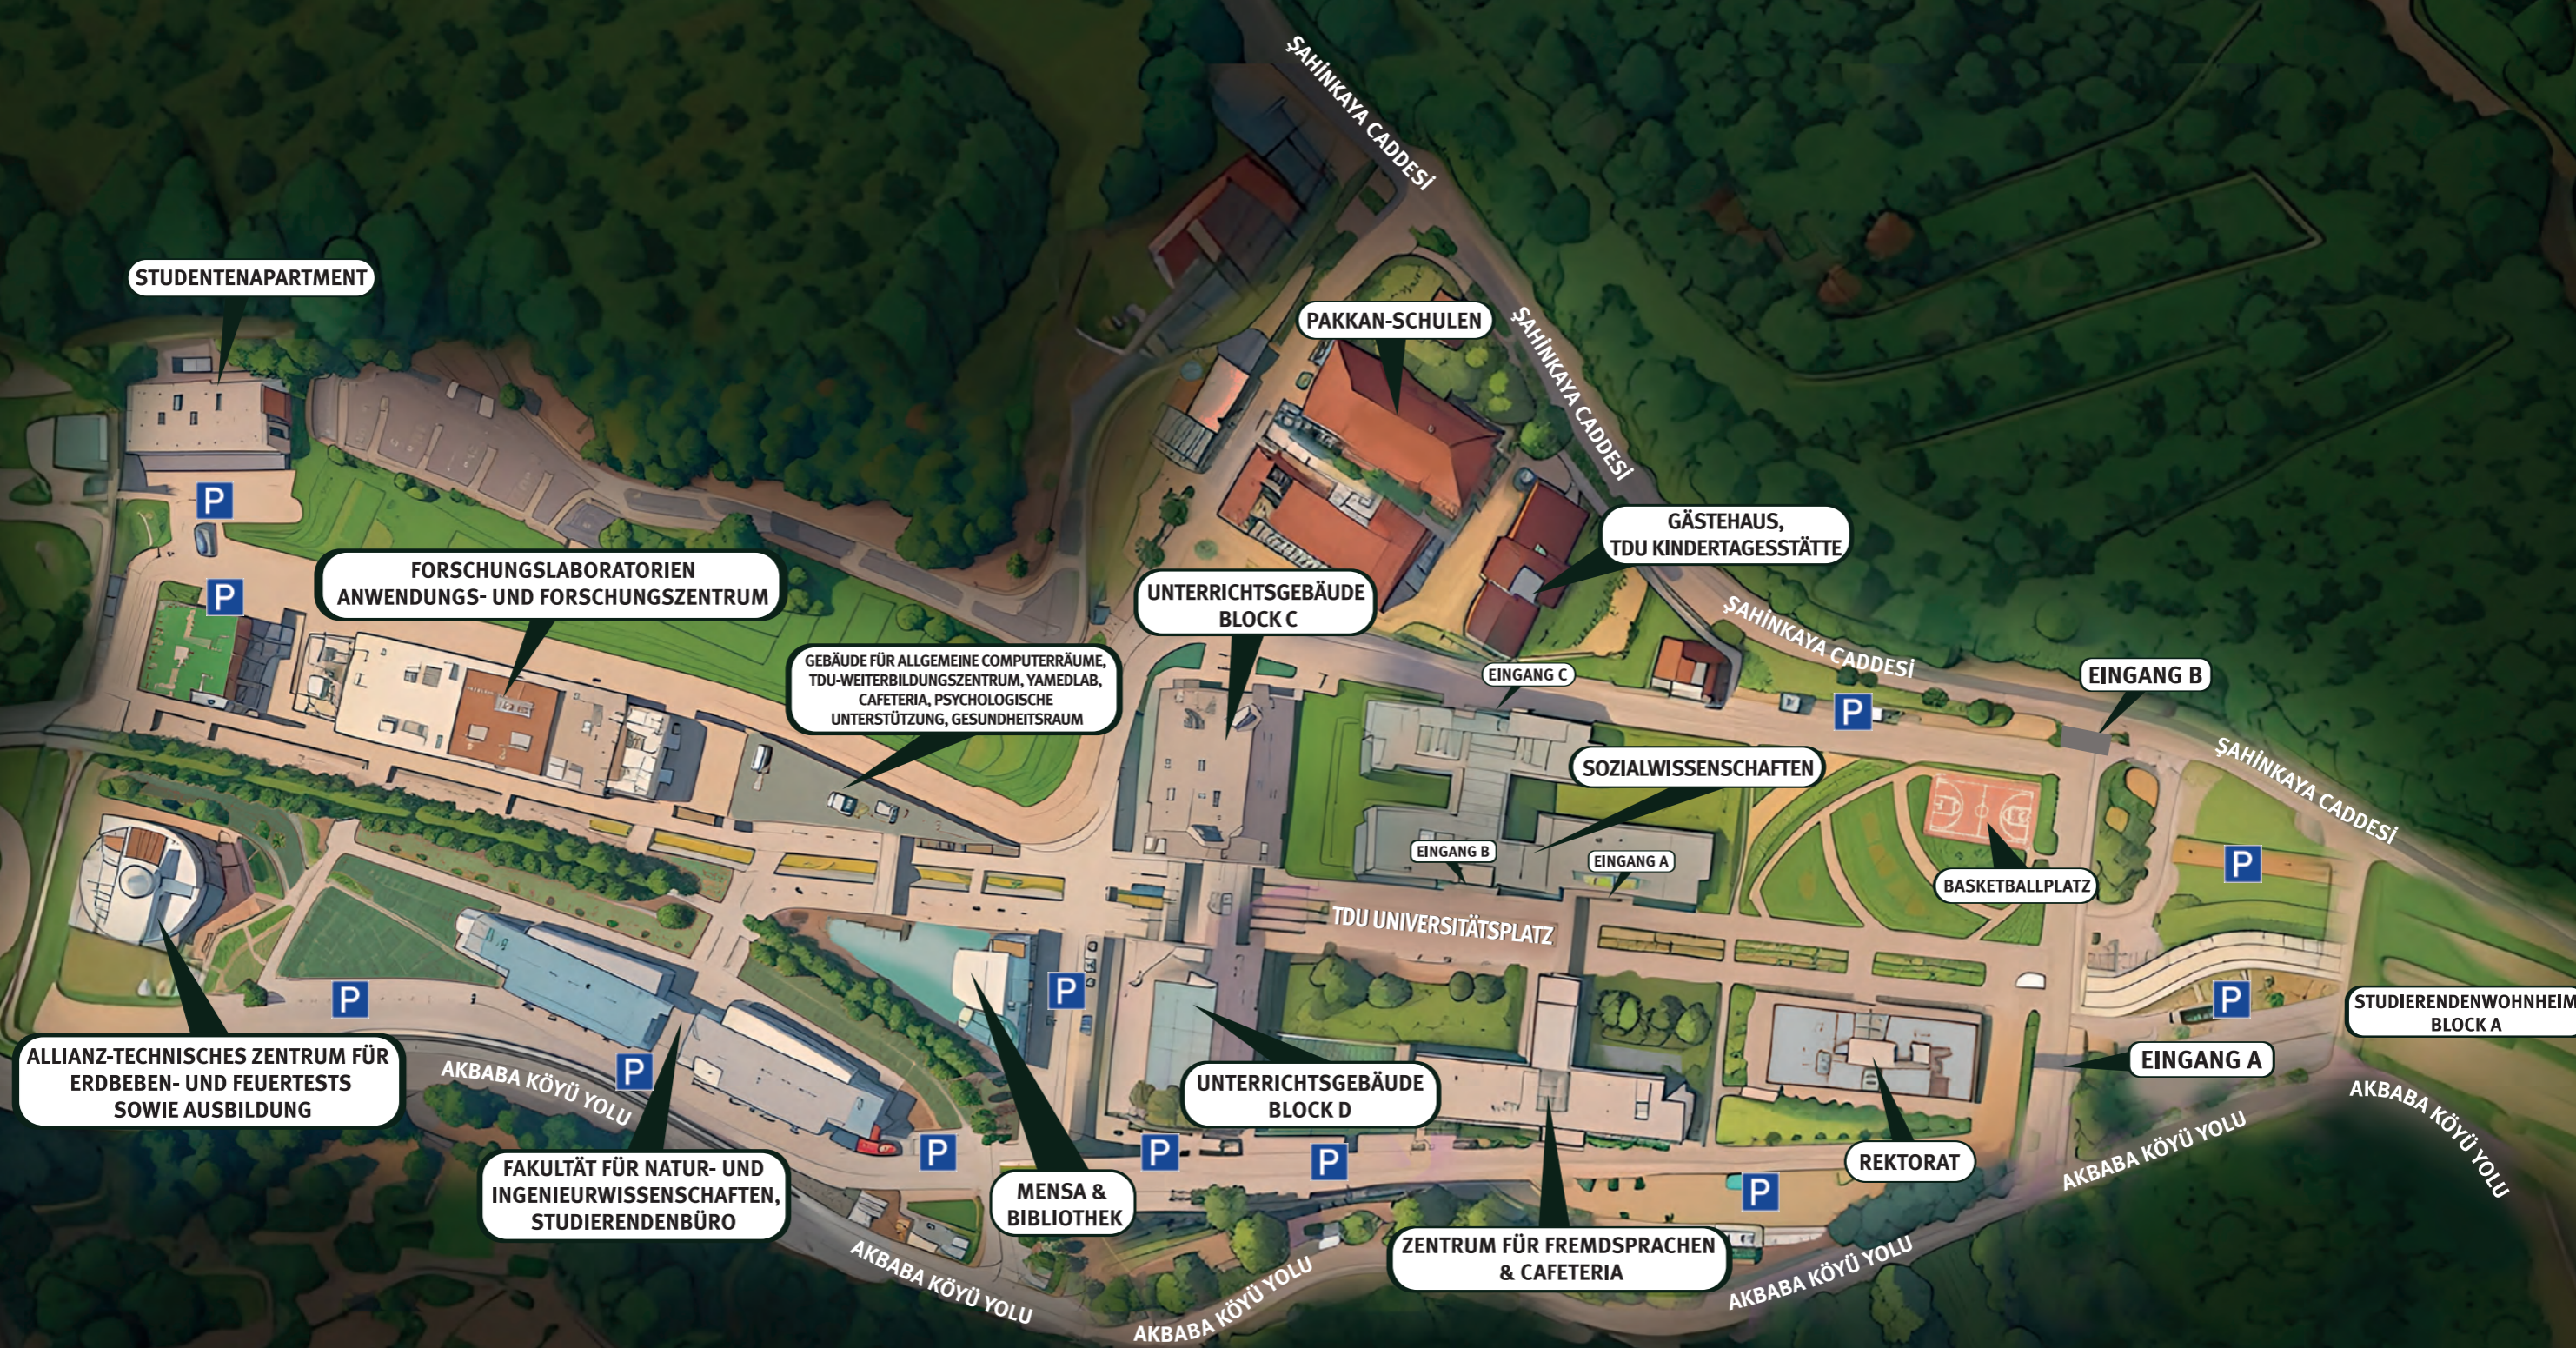

STUDENTENAPARTMENT

P

P

FORSCHUNGLABORATORIEN
ANWENDUNGS- UND FORSCHUNGSZENTRUM

GEBÄUDE FÜR ALLGEMEINE COMPUTERRÄUME,
TDU-WEITERBILDUNGSZENTRUM, YAMEDLAB,
CAFETERIA, PSYCHOLOGISCHE
UNTERSTÜTZUNG, GESUNDHEITSRAUM

UNTERRICHTSGEBÄUDE
BLOCK C

PAKKAN-SCHULEN

ŞAHINKAYA CAĐDESİ

GÄSTEHAUS,
TDU KINDERTAGESSTÄTTE

EINGANG C

P

EINGANG B

ŞAHINKAYA CAĐDESİ

SOZIALWISSENSCHAFTEN

EINGANG B

EINGANG A

BASKETBALLPLATZ

ŞAHINKAYA CAĐDESİ

P

ALLIANZ-TECHNISCHES ZENTRUM FÜR
ERDBEBEN- UND FEUERTESTS
SOWIE AUSBILDUNG

P

AKBABA KÖYÜ YOLU

P

FAKULTÄT FÜR NATUR- UND
INGENIEURWISSENSCHAFTEN,
STUDIERENDENBÜRO

P

MENSA &
BIBLIOTHEK

P

UNTERRICHTSGEBÄUDE
BLOCK D

P

ZENTRUM FÜR FREMDSPRACHEN
& CAFETERIA

P

REKTORAT

AKBABA KÖYÜ YOLU

P

EINGANG A

STUDIERENDENWOHNHEIM
BLOCK A

AKBABA KÖYÜ YOLU

TDU UNIVERSİTÄTSPLATZ